


KOLAČKOV

ÚZEMNÝ PLÁN OBCE

LEGENDA

STAV	NÁVRH	VÝKLAD	
			ZASTAVANÉ PLOCHY
			ÚZEMIE EURÓPSKEHO VÝZNAMU
			POTENCIÁLNE PLOŠNÉ ZOSILUVY
			OCHRANNÉ PÁSMA
			HRANICA ZASTAVANÉHO ÚZEMIA
			HRANICA KATASTRA
			VODNÉ TOKY
			ZASAKOVACÍ PÁS
			ZÁCHYTNY POLDER
			TRAPOSTANICA
			VI EL VEDENIE ZNIV
			III EL VEDENIE VZDUŠNÉ
			III EL VEDENIE KÁBLOM V ZEMI
			STL PL VYUŽÍVAD
			LYŽNARSKÝ VEĽK

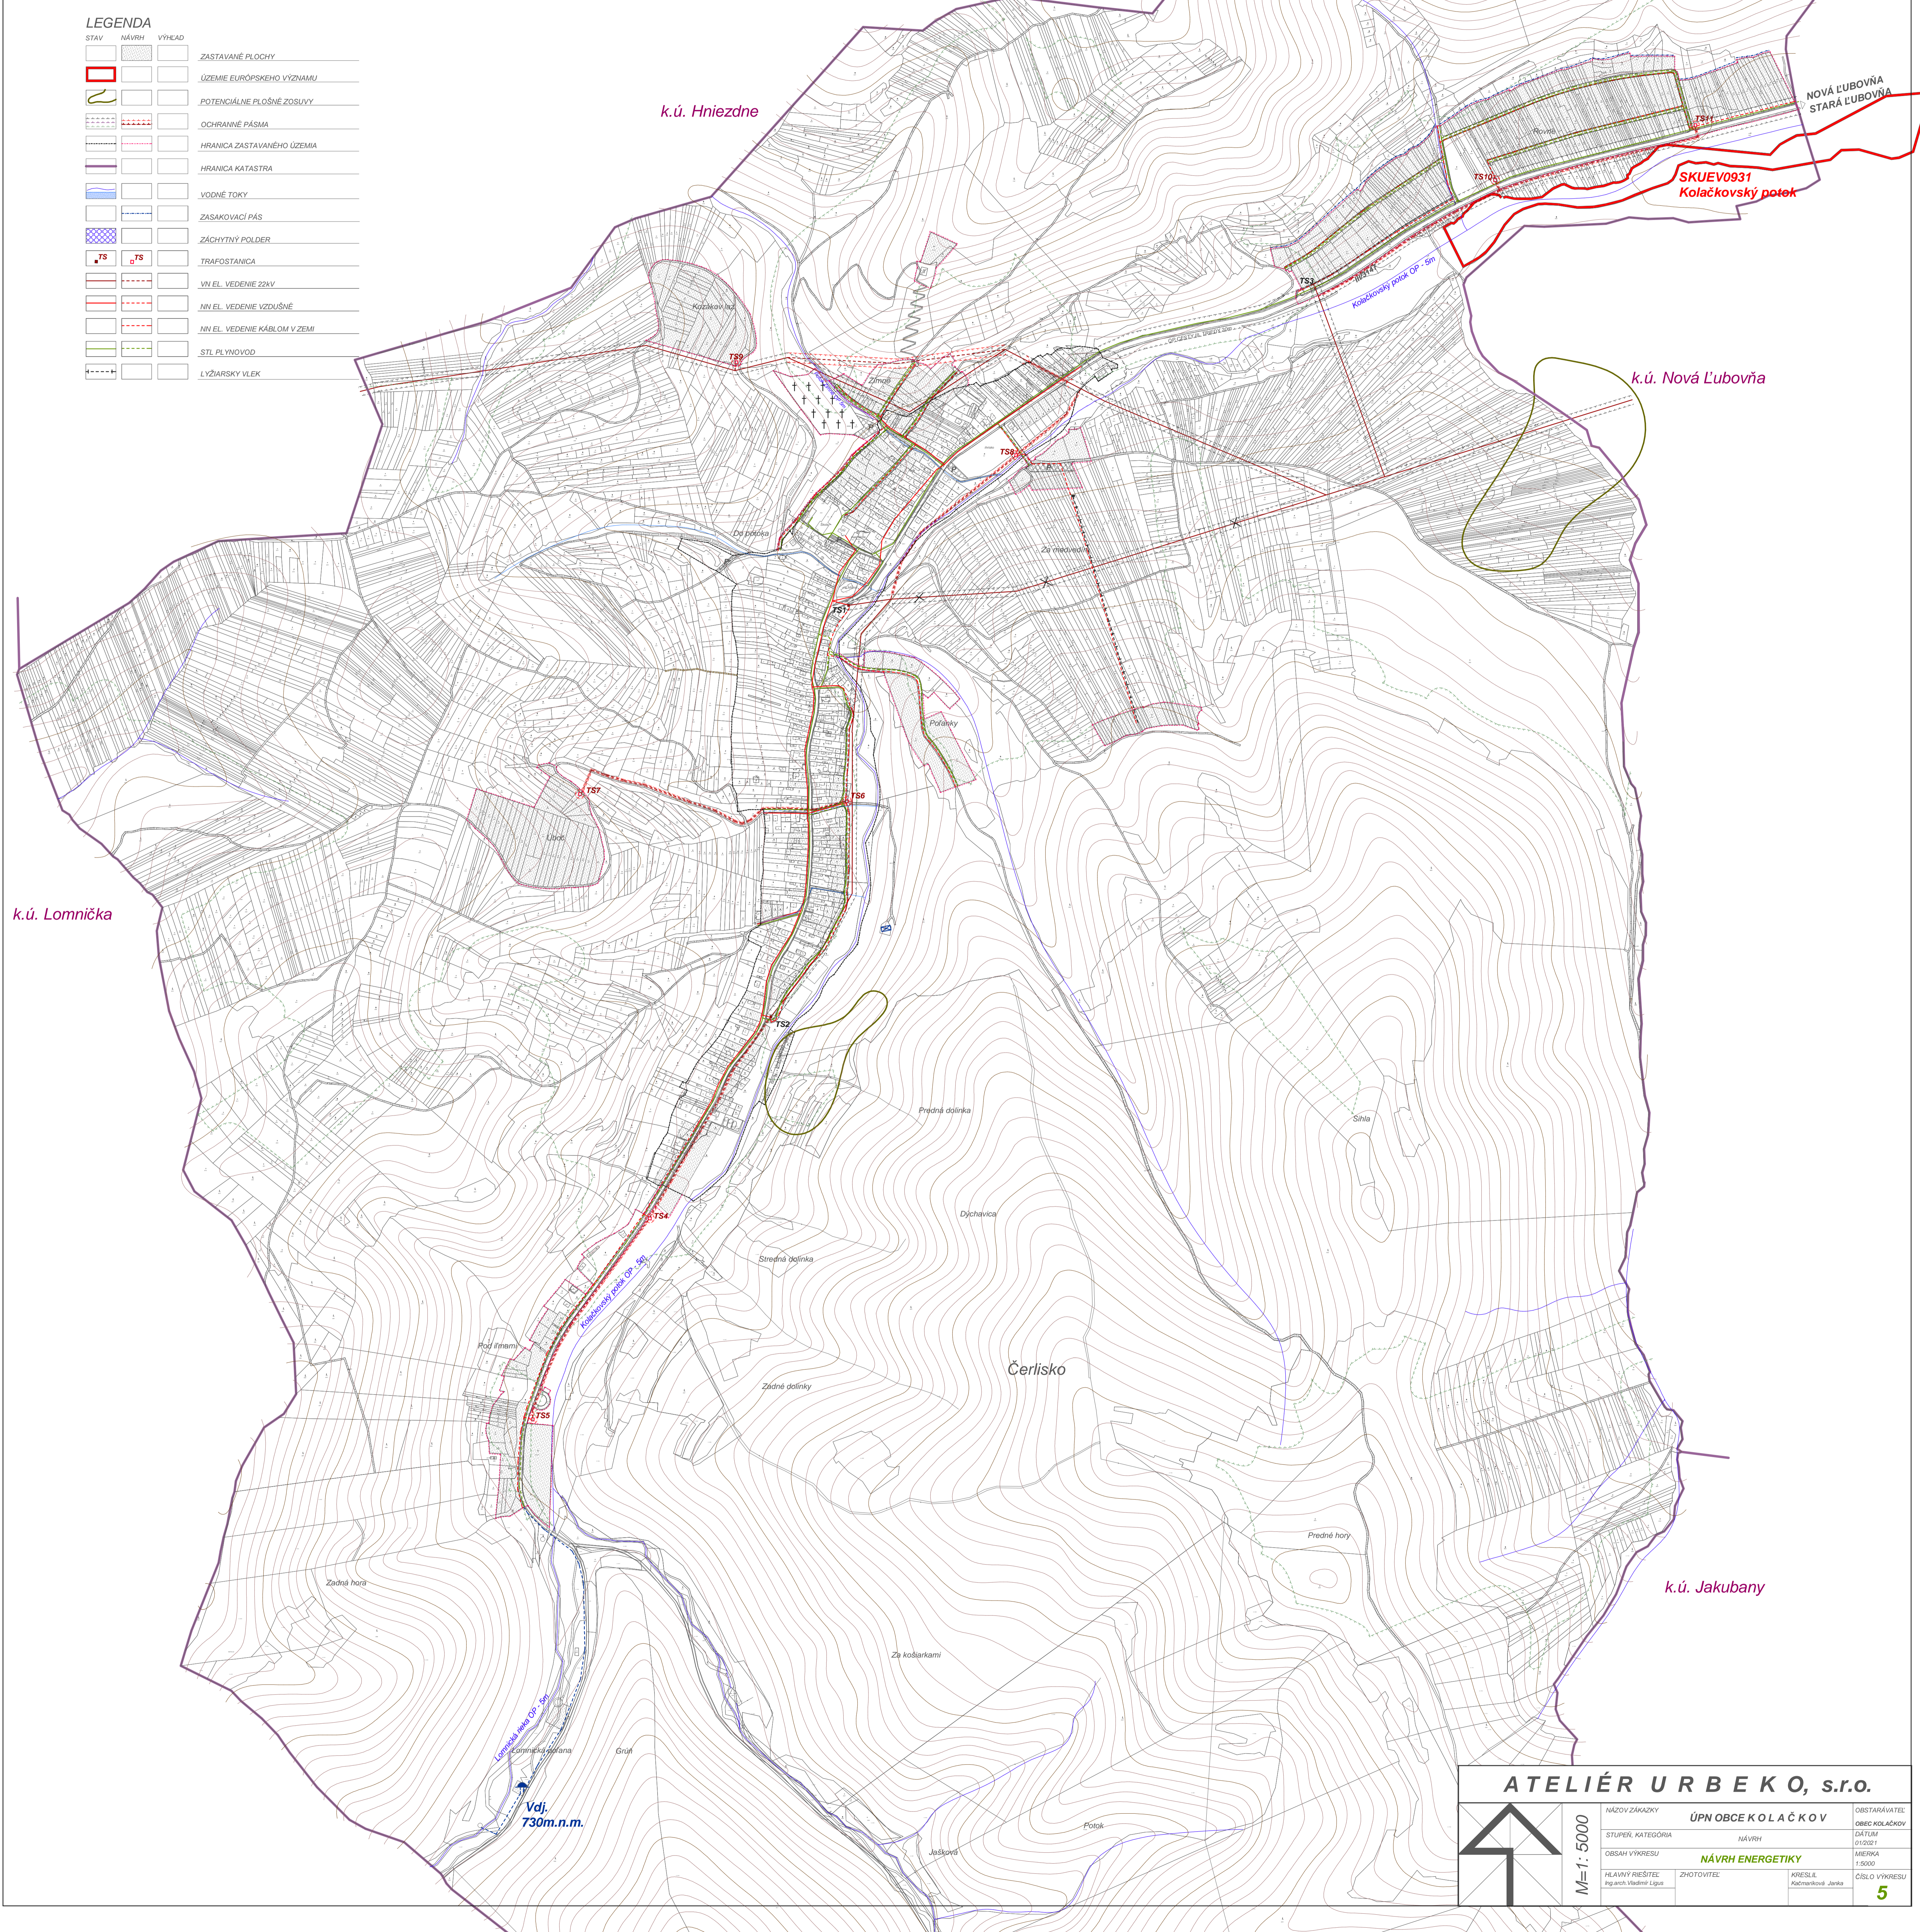

ATELIÉR URBEKO, s.r.o.

M=1:5000	NÁZOV ŽÁNAJKY	ÚPN OBCE KOLAČKOV	OBSTARÁVATEĽ
	STUPŇOK KATEGÓRIA	NÁVRH	OBEC KOLAČKOV
	OBSAH VÝKRESU	NÁVRH ENERGETIKY	DAŤ TÝM
	HLAVNÝ RIEŠITEĽ	ZKOTOVITEĽ	16/2021
	Ing. arch. Vladimír Ligan		MERKA
			F:2000
			PROJEKT
			Konštruktívna Janka
			ČÍSLO VÝKRESU
			5